

令和6年10月1日

回 答 書

九十九里地域水道企業団
企業長 鹿 間 陸 郎
(公 印 省 略)

工 事 名 : 東金浄水場 1 系薬品沈澱池耐震補強工事

上記件名について、令和6年9月26日付けで質問がありましたので、下記のとおり回答します。

記

- 1 質問 : 特記仕様書の 8.(1)傾斜板撤去復旧交換部品に数量を明示されておりますが、撤去位置が図面(29/32)で明確でないので、明示願います。

回答 : 別添の図面にてご提示いたします。

- 2 質問 : 7号内訳書 アスベスト事前調査5箇所は、1系-1または1系-2のどちらか、先行箇所で行うこととしてよろしいでしょうか。


回答 : お見込みのとおりです。

以上

フキレータ・傾斜板撤去復旧図 (参考図) S=1:200




上部平面図
1-1

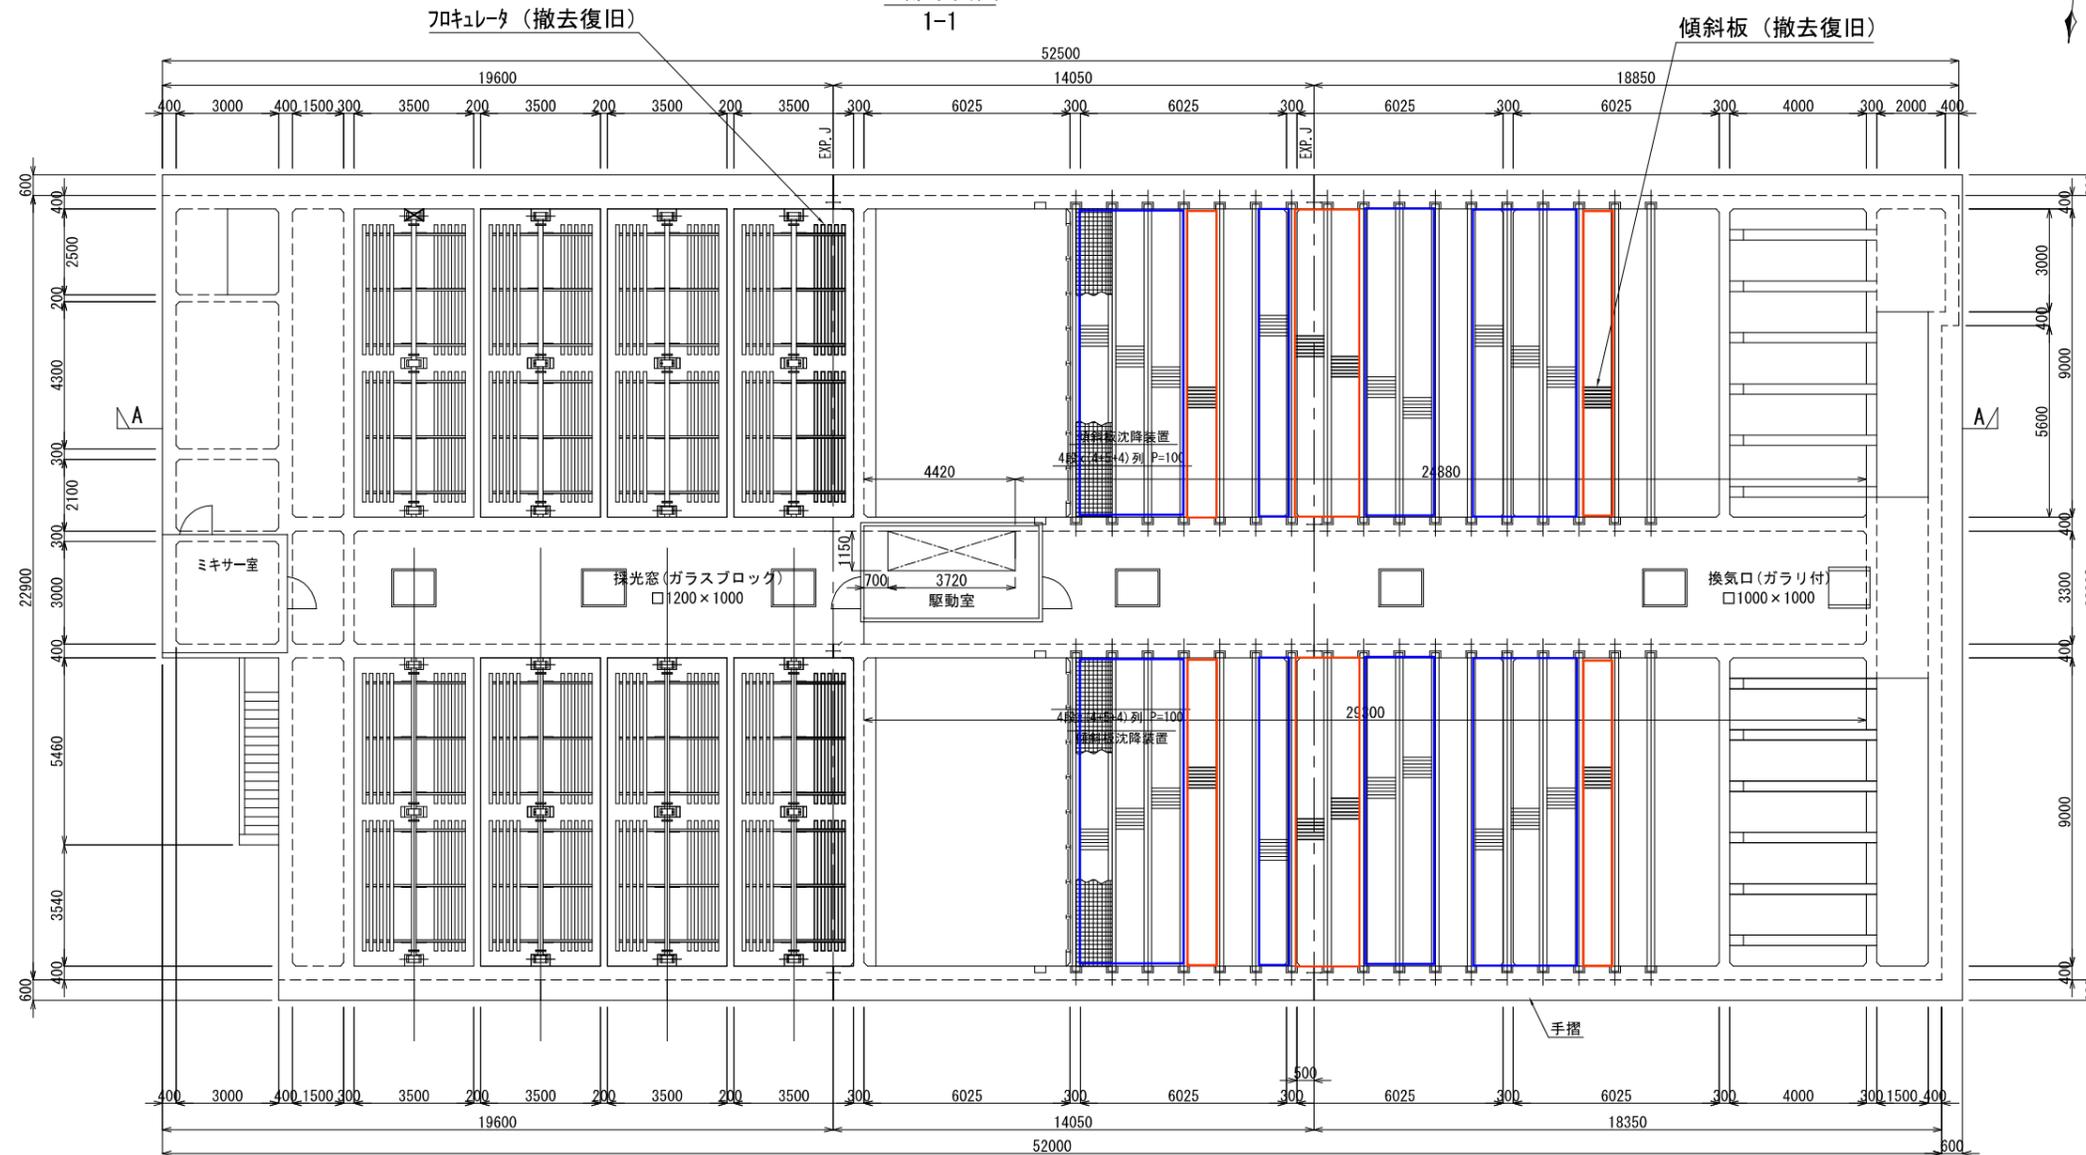

※赤枠が全段、青枠が最下段のみの撤去となります。

1系急速ろ過池側

A-A断面図

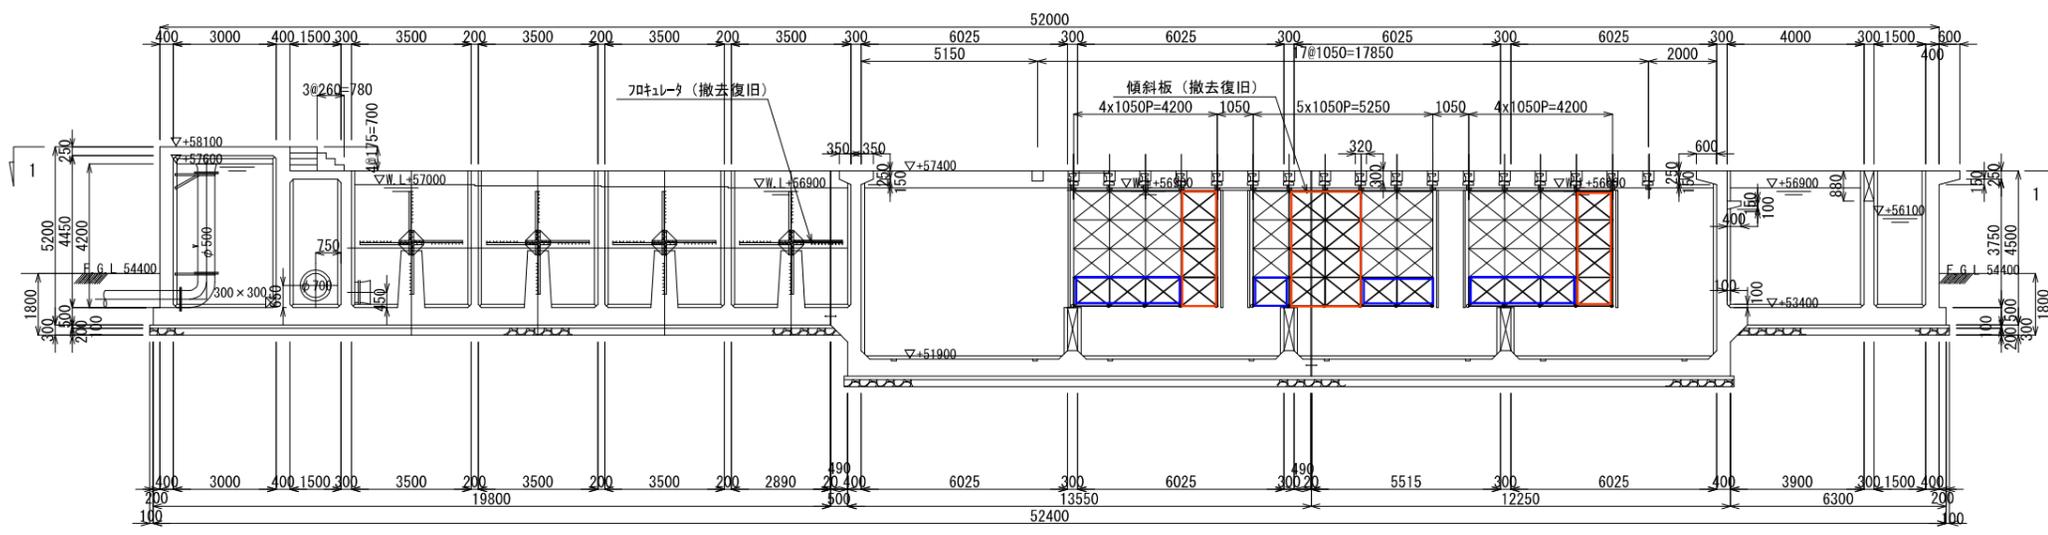

工 事 名 称	東金浄水場 1 系薬品沈澱池耐震補強			
図 名 称	フキレータ・傾斜板撤去復旧図 (参考図)			
図 面 数	32 葉中 29	縮 尺	S=1:200	
完 成	令和 年 月 日	工事番号	九水企改令5第16号	
課 長	副 課 長	班 長	設 計	製 図
九 十 九 里 地 域 水 道 企 業 団				